

PLAN ACCÈS ET SITE


MFR Saint Gilles Croix de Vie

51 route de la Roche sur Yon
85800 SAINT GILLES CROIX DE VIE

02 51 55 52 12

Email : mfr.st-gilles@mfr.asso.fr

Site : www.cfa-mfr-stgillescroixdevie.fr

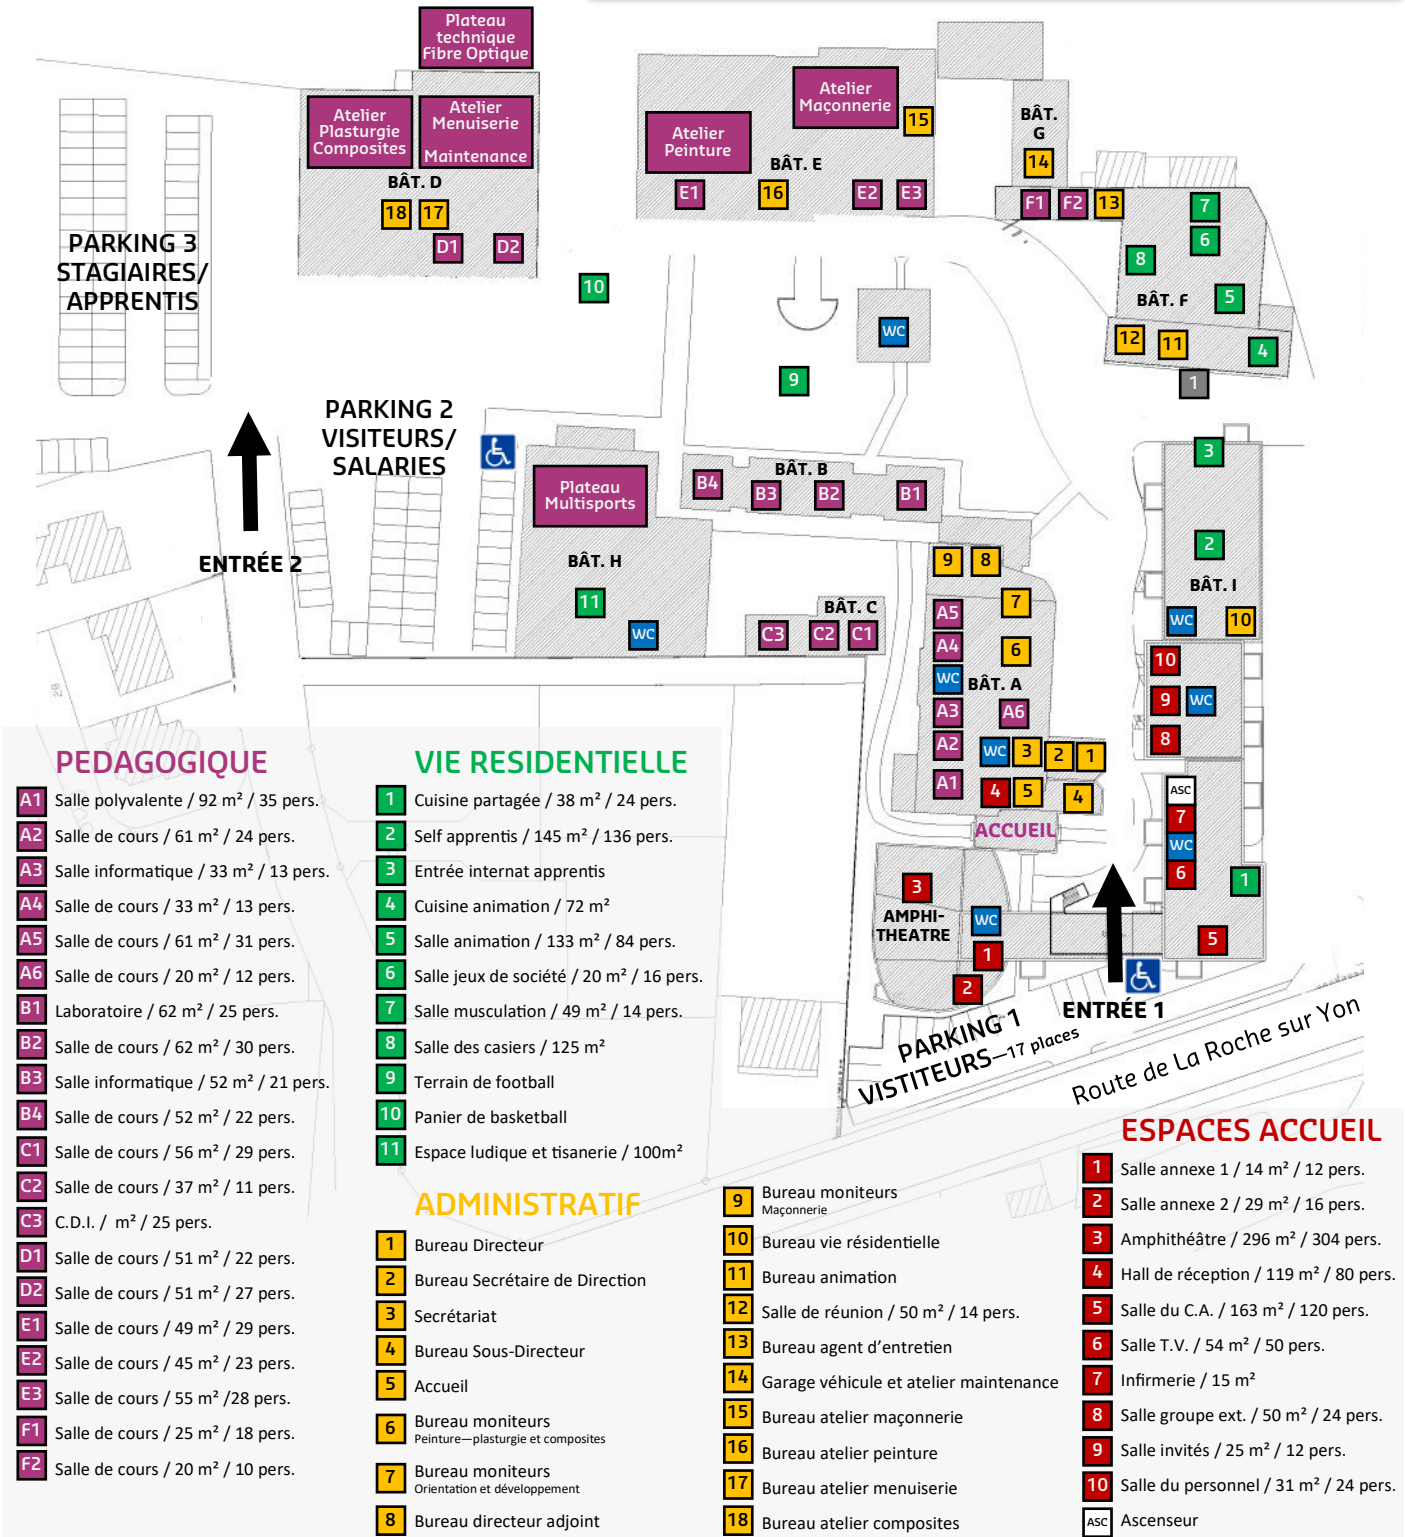

PEDAGOGIQUE

- A1 Salle polyvalente / 92 m² / 35 pers.
- A2 Salle de cours / 61 m² / 24 pers.
- A3 Salle informatique / 33 m² / 13 pers.
- A4 Salle de cours / 33 m² / 13 pers.
- A5 Salle de cours / 61 m² / 31 pers.
- A6 Salle de cours / 20 m² / 12 pers.
- B1 Laboratoire / 62 m² / 25 pers.
- B2 Salle de cours / 62 m² / 30 pers.
- B3 Salle informatique / 52 m² / 21 pers.
- B4 Salle de cours / 52 m² / 22 pers.
- C1 Salle de cours / 56 m² / 29 pers.
- C2 Salle de cours / 37 m² / 11 pers.
- C3 C.D.I. / m² / 25 pers.
- D1 Salle de cours / 51 m² / 22 pers.
- D2 Salle de cours / 51 m² / 27 pers.
- E1 Salle de cours / 49 m² / 29 pers.
- E2 Salle de cours / 45 m² / 23 pers.
- E3 Salle de cours / 55 m² / 28 pers.
- F1 Salle de cours / 25 m² / 18 pers.
- F2 Salle de cours / 20 m² / 10 pers.

VIE RESIDENTIELLE

- 1 Cuisine partagée / 38 m² / 24 pers.
- 2 Self apprentis / 145 m² / 136 pers.
- 3 Entrée internat apprentis
- 4 Cuisine animation / 72 m²
- 5 Salle animation / 133 m² / 84 pers.
- 6 Salle jeux de société / 20 m² / 16 pers.
- 7 Salle musculation / 49 m² / 14 pers.
- 8 Salle des casiers / 125 m²
- 9 Terrain de football
- 10 Panier de basketball
- 11 Espace ludique et tisanerie / 100m²

ADMINISTRATIF

- 1 Bureau Directeur
- 2 Bureau Secrétaire de Direction
- 3 Secrétariat
- 4 Bureau Sous-Directeur
- 5 Accueil
- 6 Bureau moniteurs Peinture—plasturgie et composites
- 7 Bureau moniteurs Orientation et développement
- 8 Bureau directeur adjoint

- 9 Bureau moniteurs Maçonnerie
- 10 Bureau vie résidentielle
- 11 Bureau animation
- 12 Salle de réunion / 50 m² / 14 pers.
- 13 Bureau agent d'entretien
- 14 Garage véhicule et atelier maintenance
- 15 Bureau atelier maçonnerie
- 16 Bureau atelier peinture
- 17 Bureau atelier menuiserie
- 18 Bureau atelier composites

ESPACES ACCUEIL

- 1 Salle annexe 1 / 14 m² / 12 pers.
- 2 Salle annexe 2 / 29 m² / 16 pers.
- 3 Amphithéâtre / 296 m² / 304 pers.
- 4 Hall de réception / 119 m² / 80 pers.
- 5 Salle du C.A. / 163 m² / 120 pers.
- 6 Salle T.V. / 54 m² / 50 pers.
- 7 Infirmerie / 15 m²
- 8 Salle groupe ext. / 50 m² / 24 pers.
- 9 Salle invités / 25 m² / 12 pers.
- 10 Salle du personnel / 31 m² / 24 pers.
- ASC Ascenseur